

Signos convencionales

Límites
 - - - Límites municipales

Altimetría
 - - - Curvas de nivel

Hidrografía
 - Ríos y arroyos
 - - - Ríos y arroyos (ocultos)

Infraestructuras
 - Carreteras autonómicas
 - Carreteras provinciales
 - Pistas y caminos
 - - - Tendidos eléctricos

Parcelas aparentes
 - Parcelas aparentes

Edificios y construcciones
 - Edificios y construcciones

Clasificación del suelo

Suelo Urbano
 - Consolidado (SU-C)
 - No Consolidado (SU-NC)
SU-NC SE1 Código del Sector

Suelo Urbanizable
 - Urbanizable (SUR)
SUR-SE1 Código del Sector

Suelo Rústico
 - Suelo Rústico
SR-C Categoría de Suelo Rústico

Gestión
 - Unidad de Normalización en SU-C
SU-C UN1 Código de la Unidad

Ordenanzas en Suelo Urbano y Urbanizable


R1 Edificación en Áreas de Casco Tradicional
R2 Edificación en Áreas de Ampliación
IA Edificación Industrial y Agropecuaria
BT Arquitectura Tradicional-Bodegas
EQ Equipamiento
EL Espacios Libres Públicos
ELPrv Espacios Libres Privados
V1 Vialio (VI)

Alturas
 II Baja + I
 III Baja + II

Alineaciones
 - Alineaciones
 - - - Alineaciones nuevas
 - - - Alineaciones orientativas

Protecciones
 - - - Banda de policía sanitaria mortuoria
 - - - Servidumbre de paso de líneas eléctricas
 - - - Línea límite de edificación de carreteras


Catálogo arquitectónico
 - Elementos catalogados
 ① Número de Ficha del Catálogo y Nivel de Protección

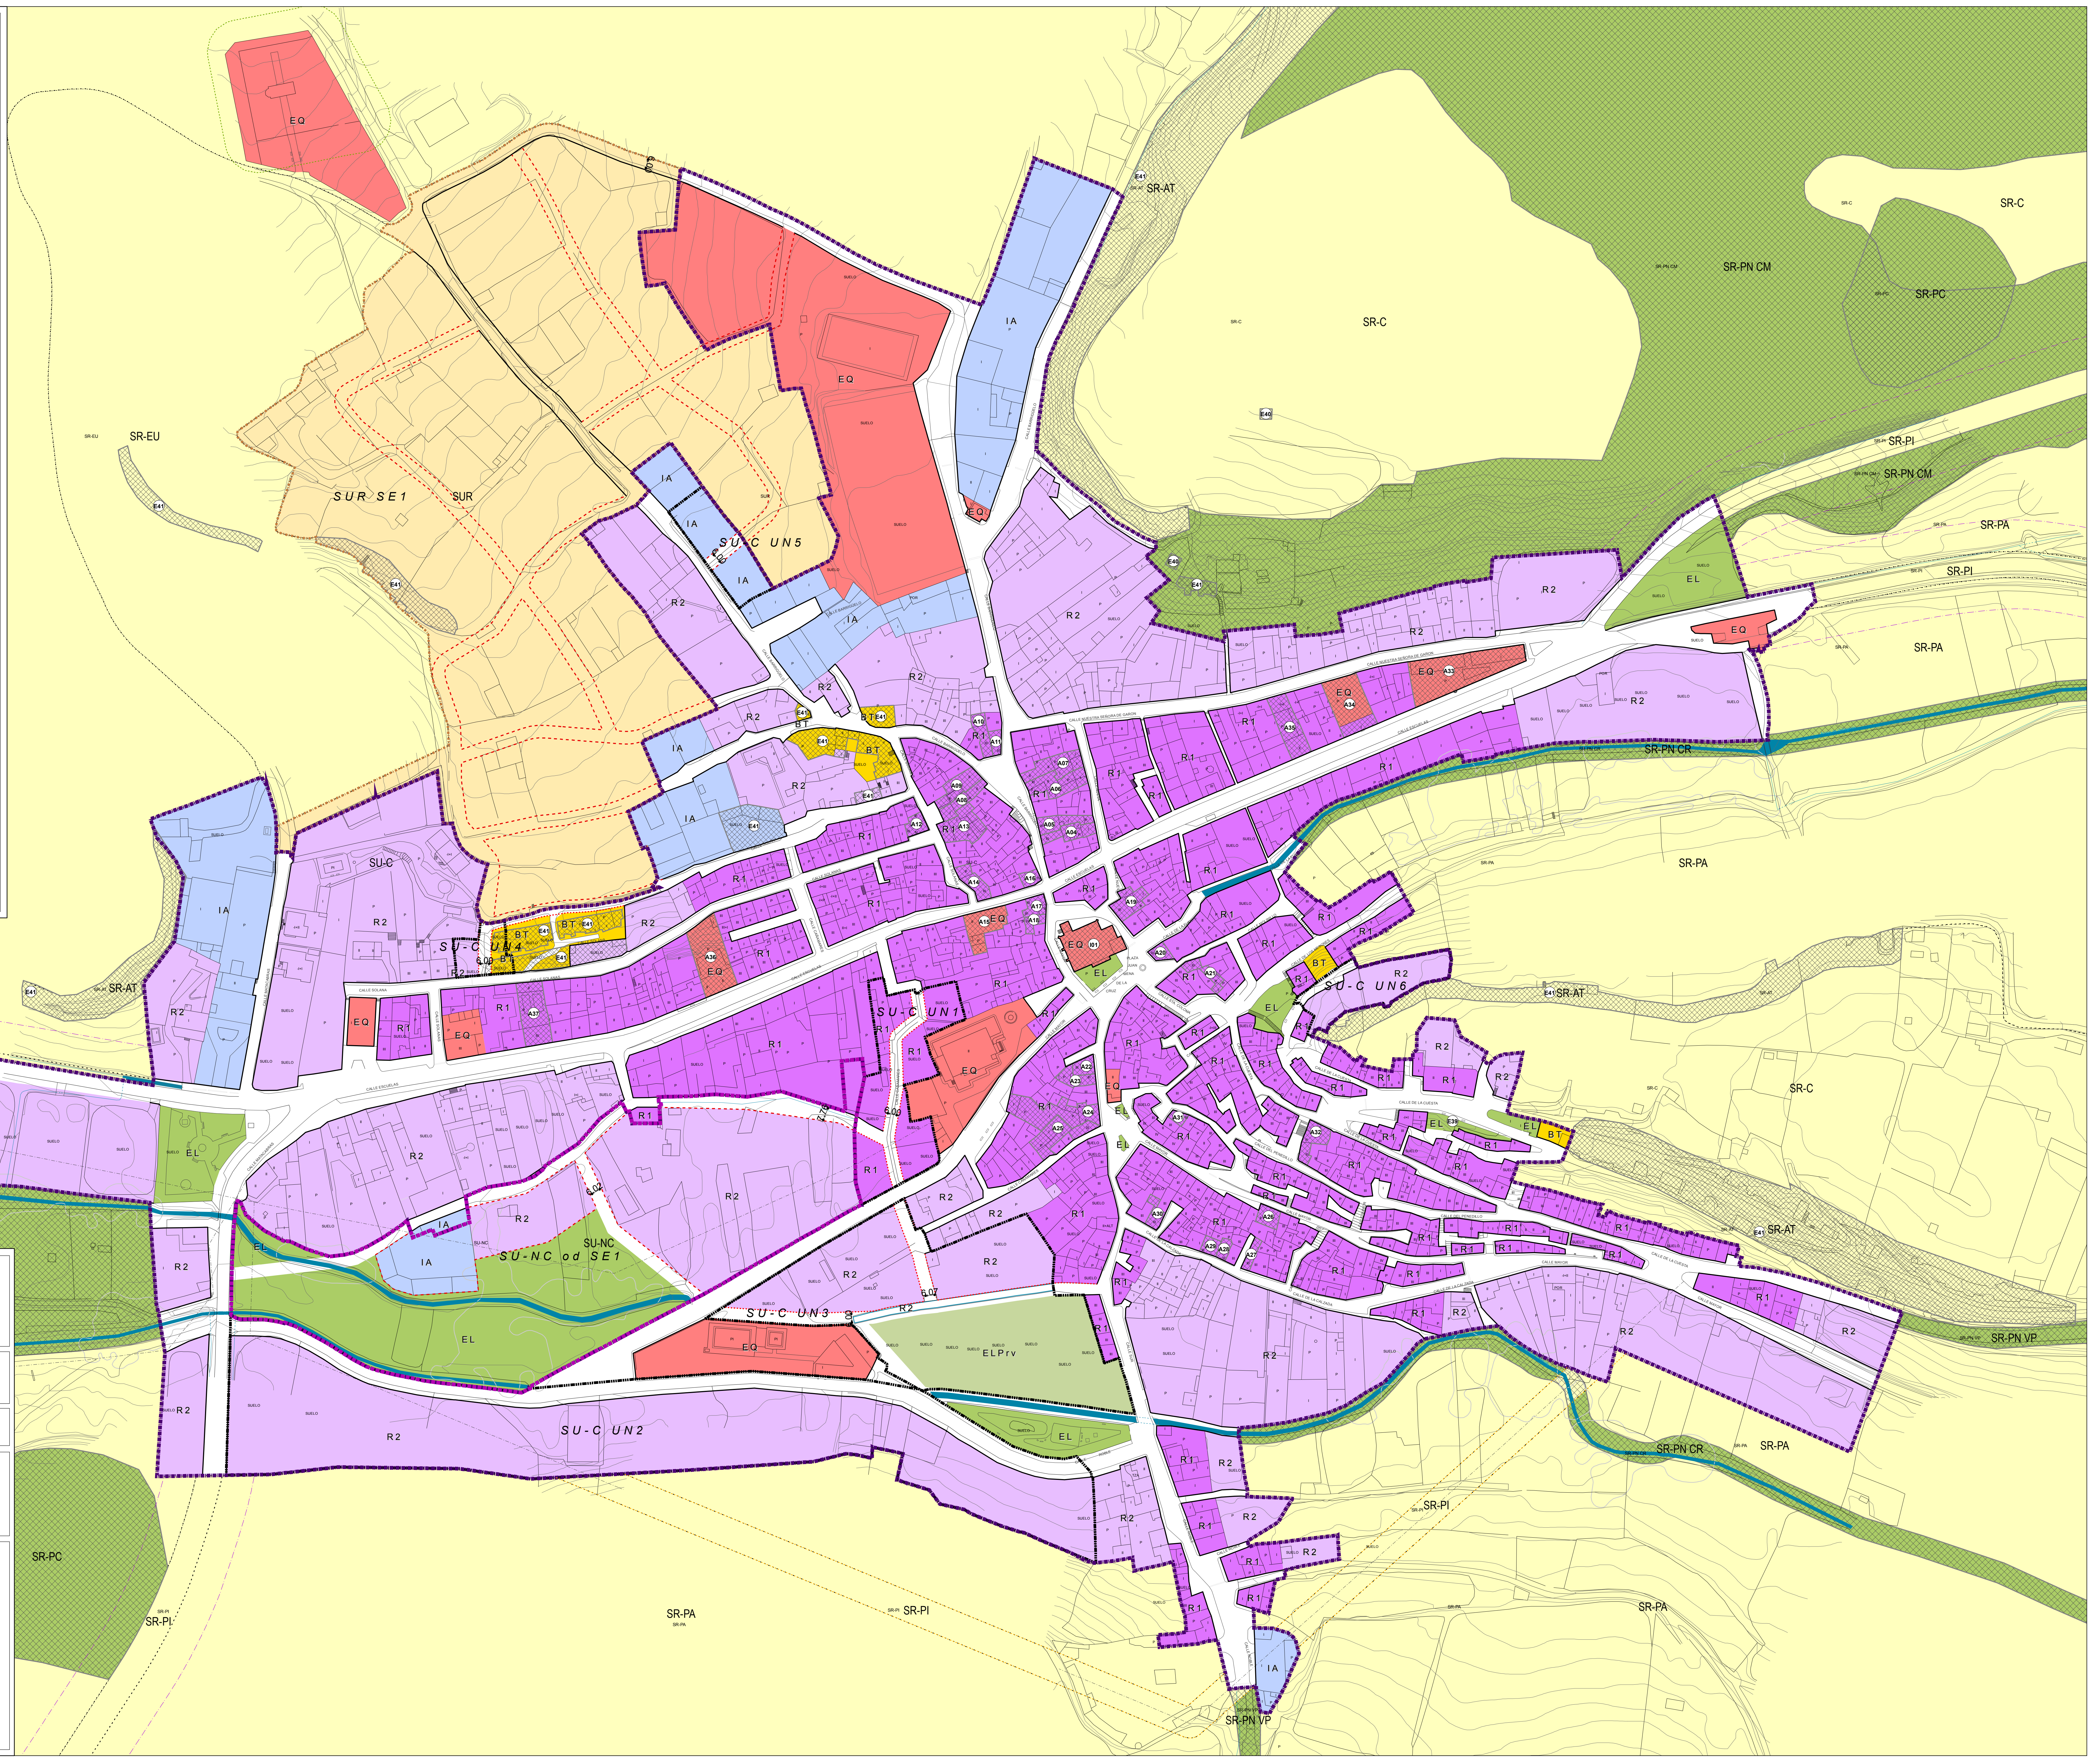

Aprobación Inicial
NORMAS URBANÍSTICAS MUNICIPALES
Antigüedad (Palencia)

Plano PO-02.
Plano de ordenación, gestión y catálogo

Agosto de 2019

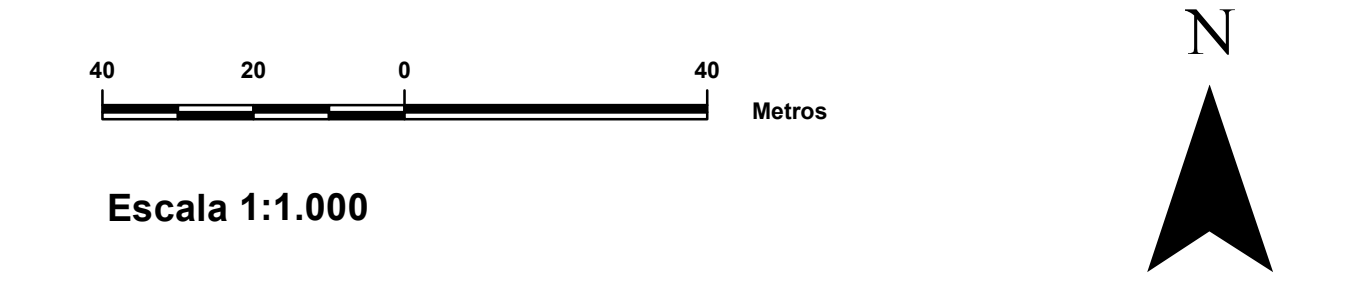

Redactores:

Ayuntamiento
 ANTIGÜEDAD

Consultoría:
 gama

Enrique Rodrigo González
 Arquitecto

Mónica Martínez Sierra
 Arquitecta

Miguel Ángel Ceballos Ayuso
 Geógrafo

Luis Santos y Ganges
 Geógrafo